
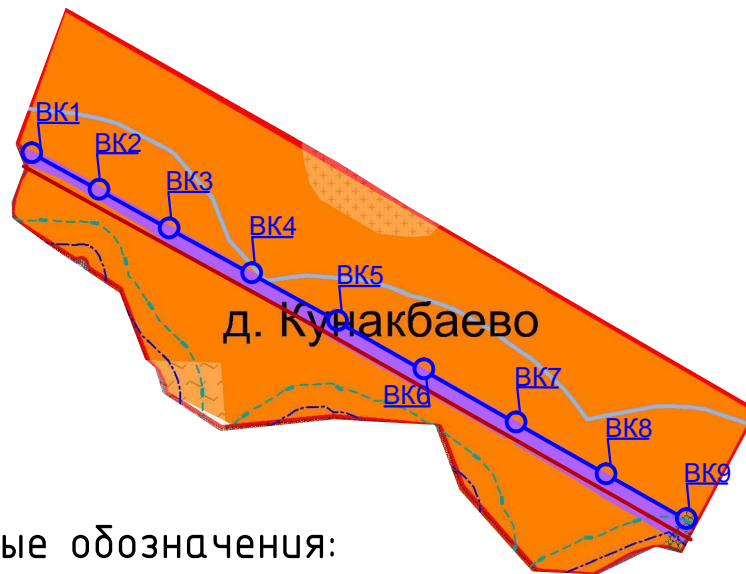





Схема перспективных сетей коммунальной инфраструктуры д. Кунакбаево. М 1:10000

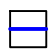

Условные обозначения:

-  - водопровод хоз. питьевой проектируемый
-  - водопроводный колодец проектируемый
-  - канализация хоз. проектируемая

						06/06-2016-ПД-ПКР.3			
						Программа комплексного развития систем коммунальной инфраструктуры сельского поселения Николаевский сельсовет Муниципального района Стерлитамакский район Республики Башкортостан на 2016-2020 годы с перспективой до 2035 года			
Изм.	Кол.уч.	Лист	№ док	Подп.	Дата	д. Кунакбаево сельского поселения Николаевский сельсовет Муниципального района Стерлитамакский район Республики Башкортостан	Стадия	Лист	Листов
ГАП		Кинзябаев					ПД	3	3
Н.контр.		Князев							
Разраб.		Садыков							
Проверил		Нугуманов							
Директор		Халиуллин				Схема перспективных сетей коммунальной инфраструктуры д. Кунакбаево. М 1:10000	 000 "СтатусСтройПроект"		